




SECTION A-A

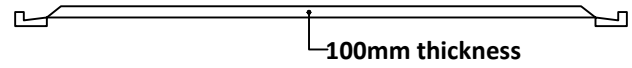


SECTION B-B

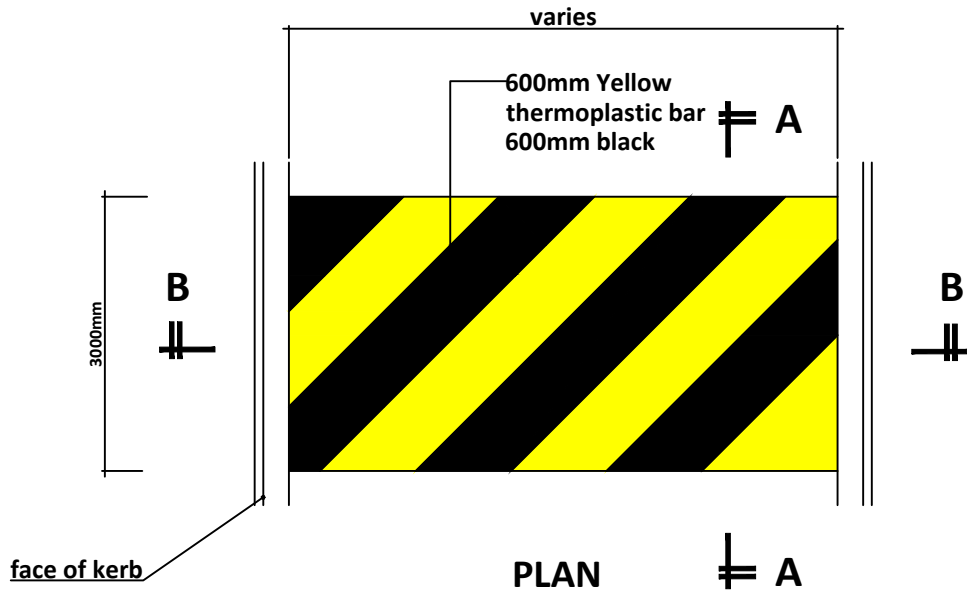

PLAN

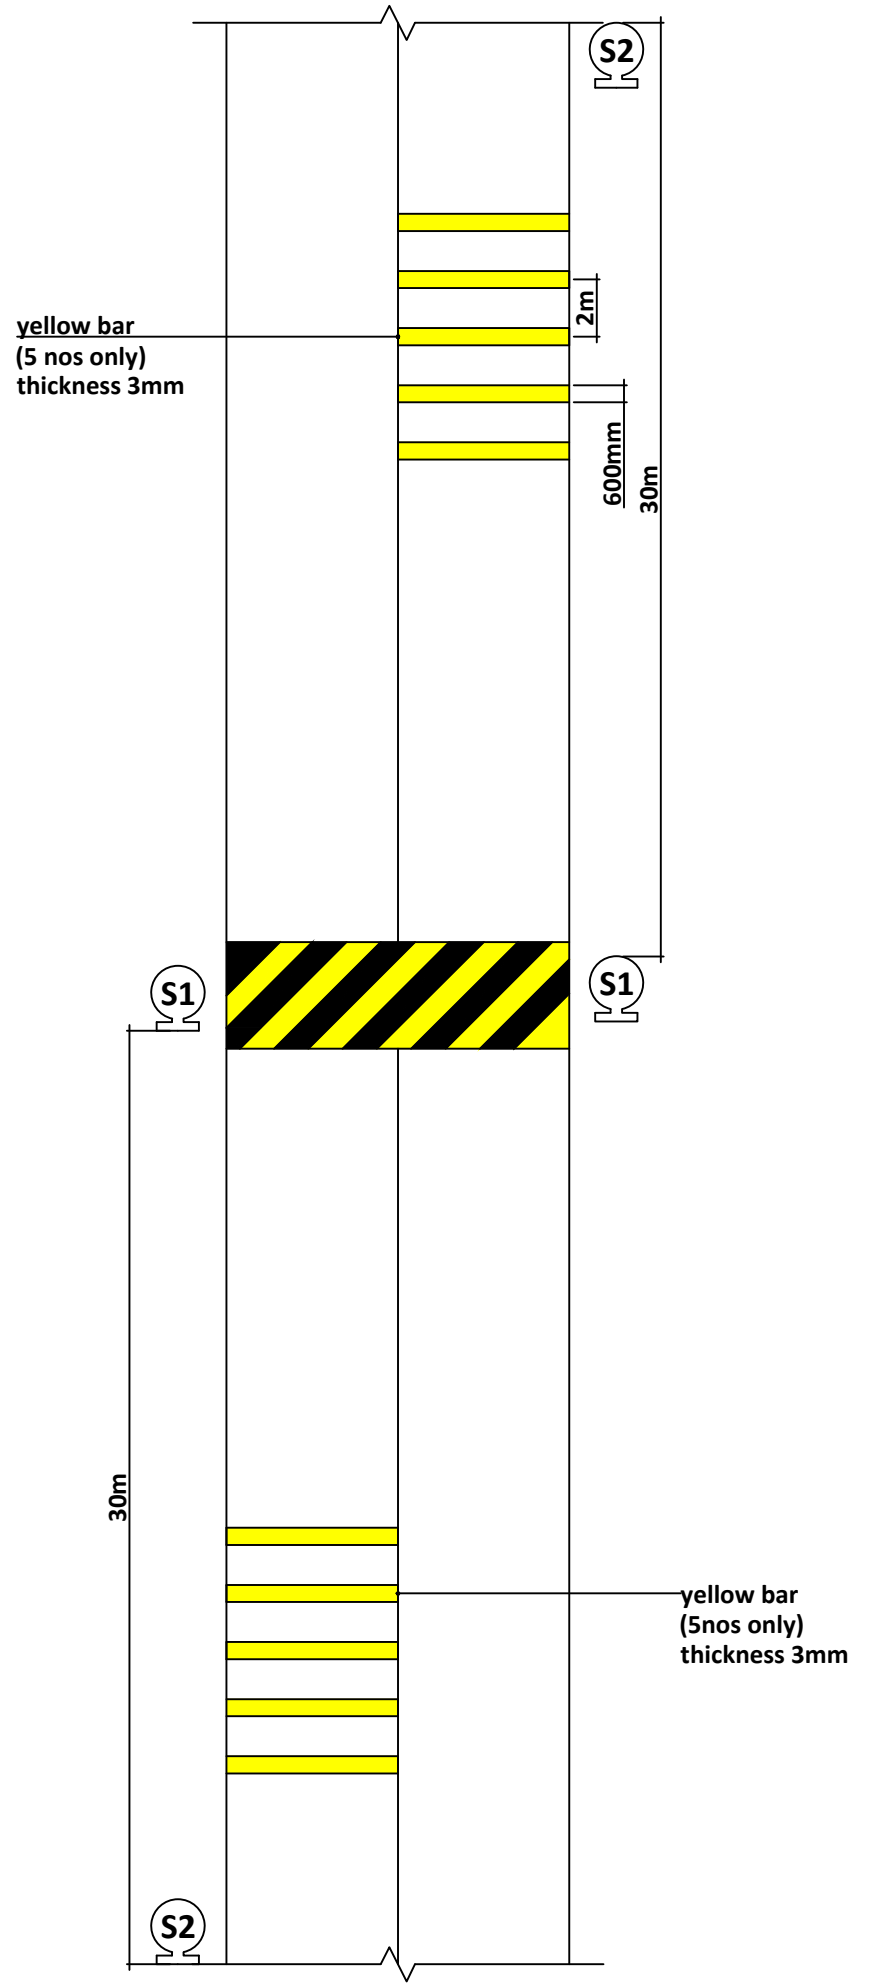

LAYOUT PLAN

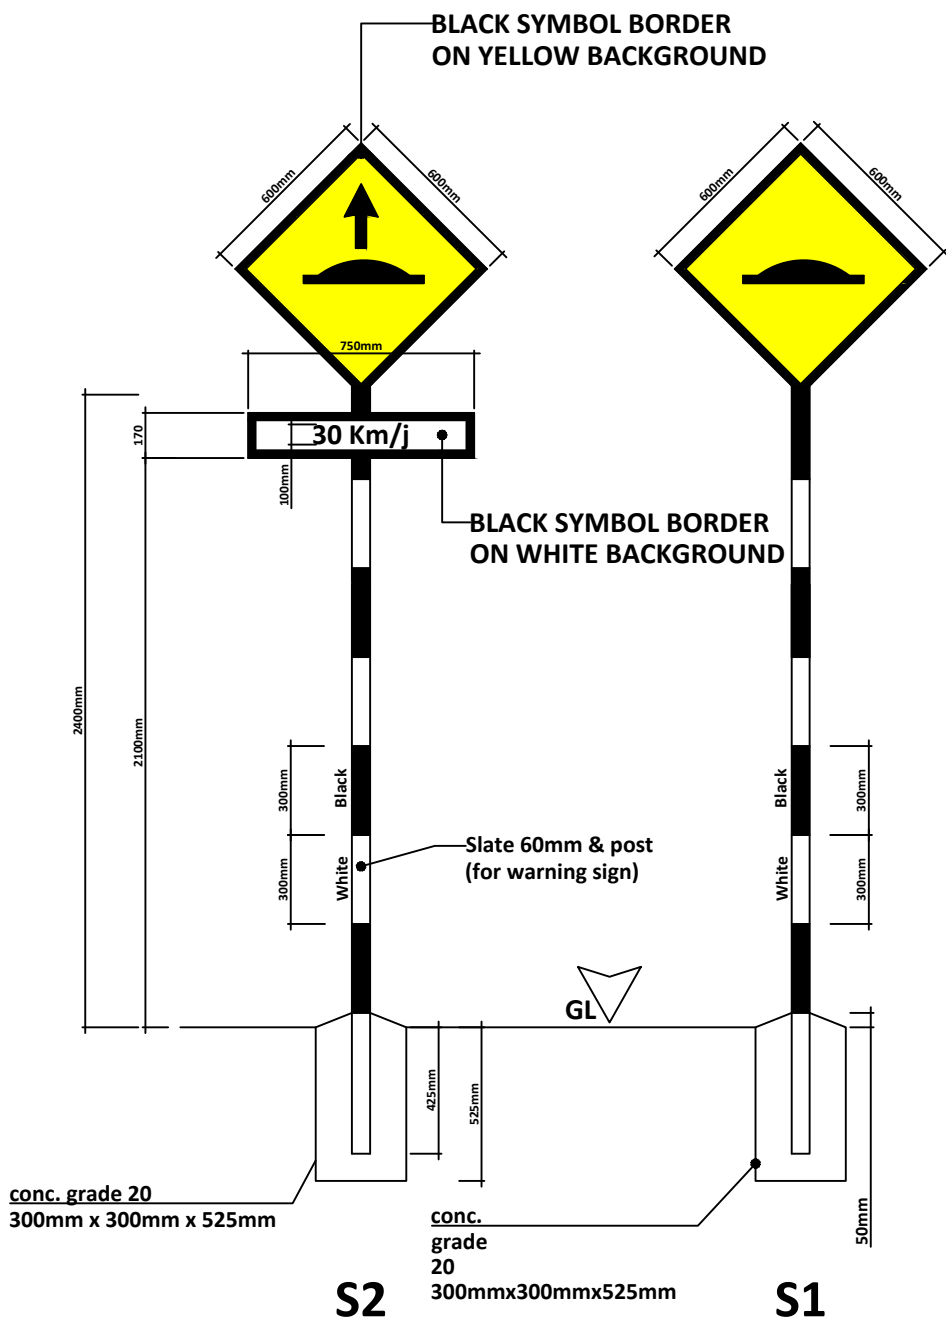

POSITION WARNING SIGN

LUKISAN PIAWAIAN

TAJUK LUKISAN :

BONGGOL JALAN

Disediakan Oleh : Jabatan Kejuruteraan, MDKpr

Tarikh : 10 Februari 2026 (Rev 0)

MDKpr / KEJ / LK / 11 / 100



MAJLIS DAERAH KAMPAR
 KOMPLEKS PENTADBIRAN MD KAMPAR,
 JALAN ISKANDAR, 31900 KAMPAR,
 PERAK, MALAYSIA