




PANDANGAN TEPI  
Ramp (1:12)

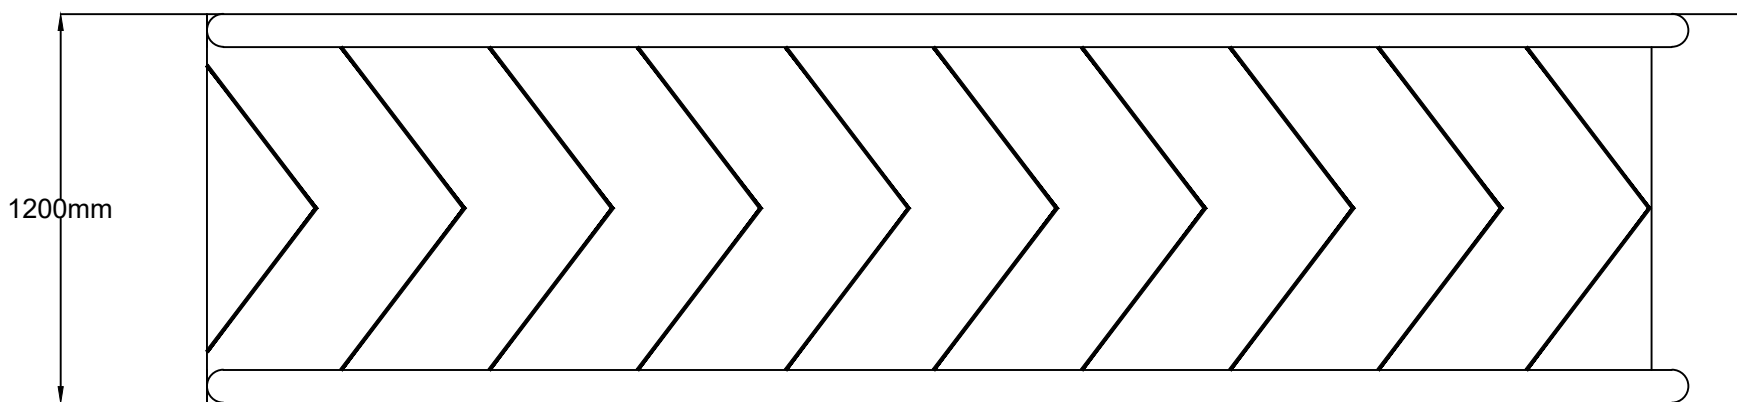

PANDANGAN ATAS  
Ramp (1:12)

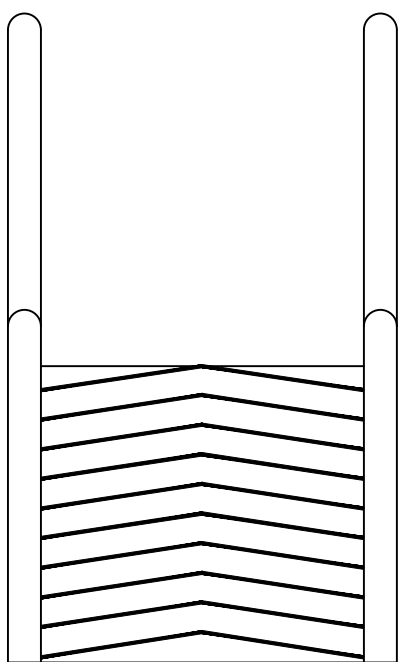

PANDANGAN HADAPAN  
Ramp (1:12)

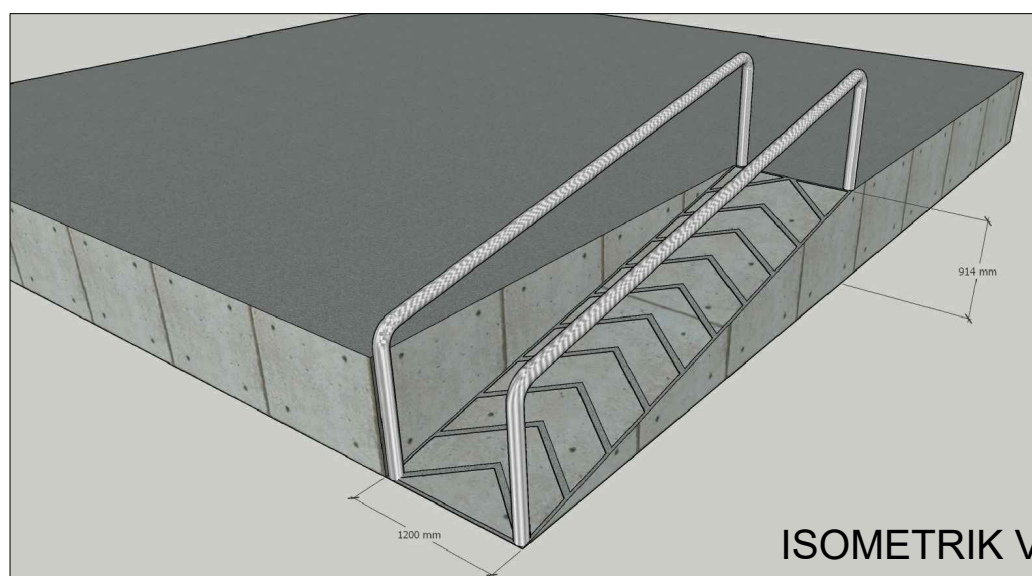

ISOMETRIK VIEW



**MAJLIS DAERAH KAMPAR**  
KOMPLEKS PENTADBIRAN MD KAMPAR,  
JALAN ISKANDAR, 31900 KAMPAR,  
PERAK, MALAYSIA

## LUKISAN PIAWAIAN

TAJUK LUKISAN :

RAMP

Disediakan Oleh : Jabatan Kejuruteraan, MDKpr

Tarikh : 10 Februari 2026 ( Rev 0 )

MDKpr / KEJ / LK / 14 / 100