NOTA :

1. Papan tanda ini hendaklah di pasang dengan secara kaedah welding di tempat yang diarahkan pegawai penguasa.
2. Tulisan adalah jenis **ARIAL.**
3. Papan tanda ini diletakkan di hadapan bangunan / pagar bangunan (lokasi mudah di lihat).

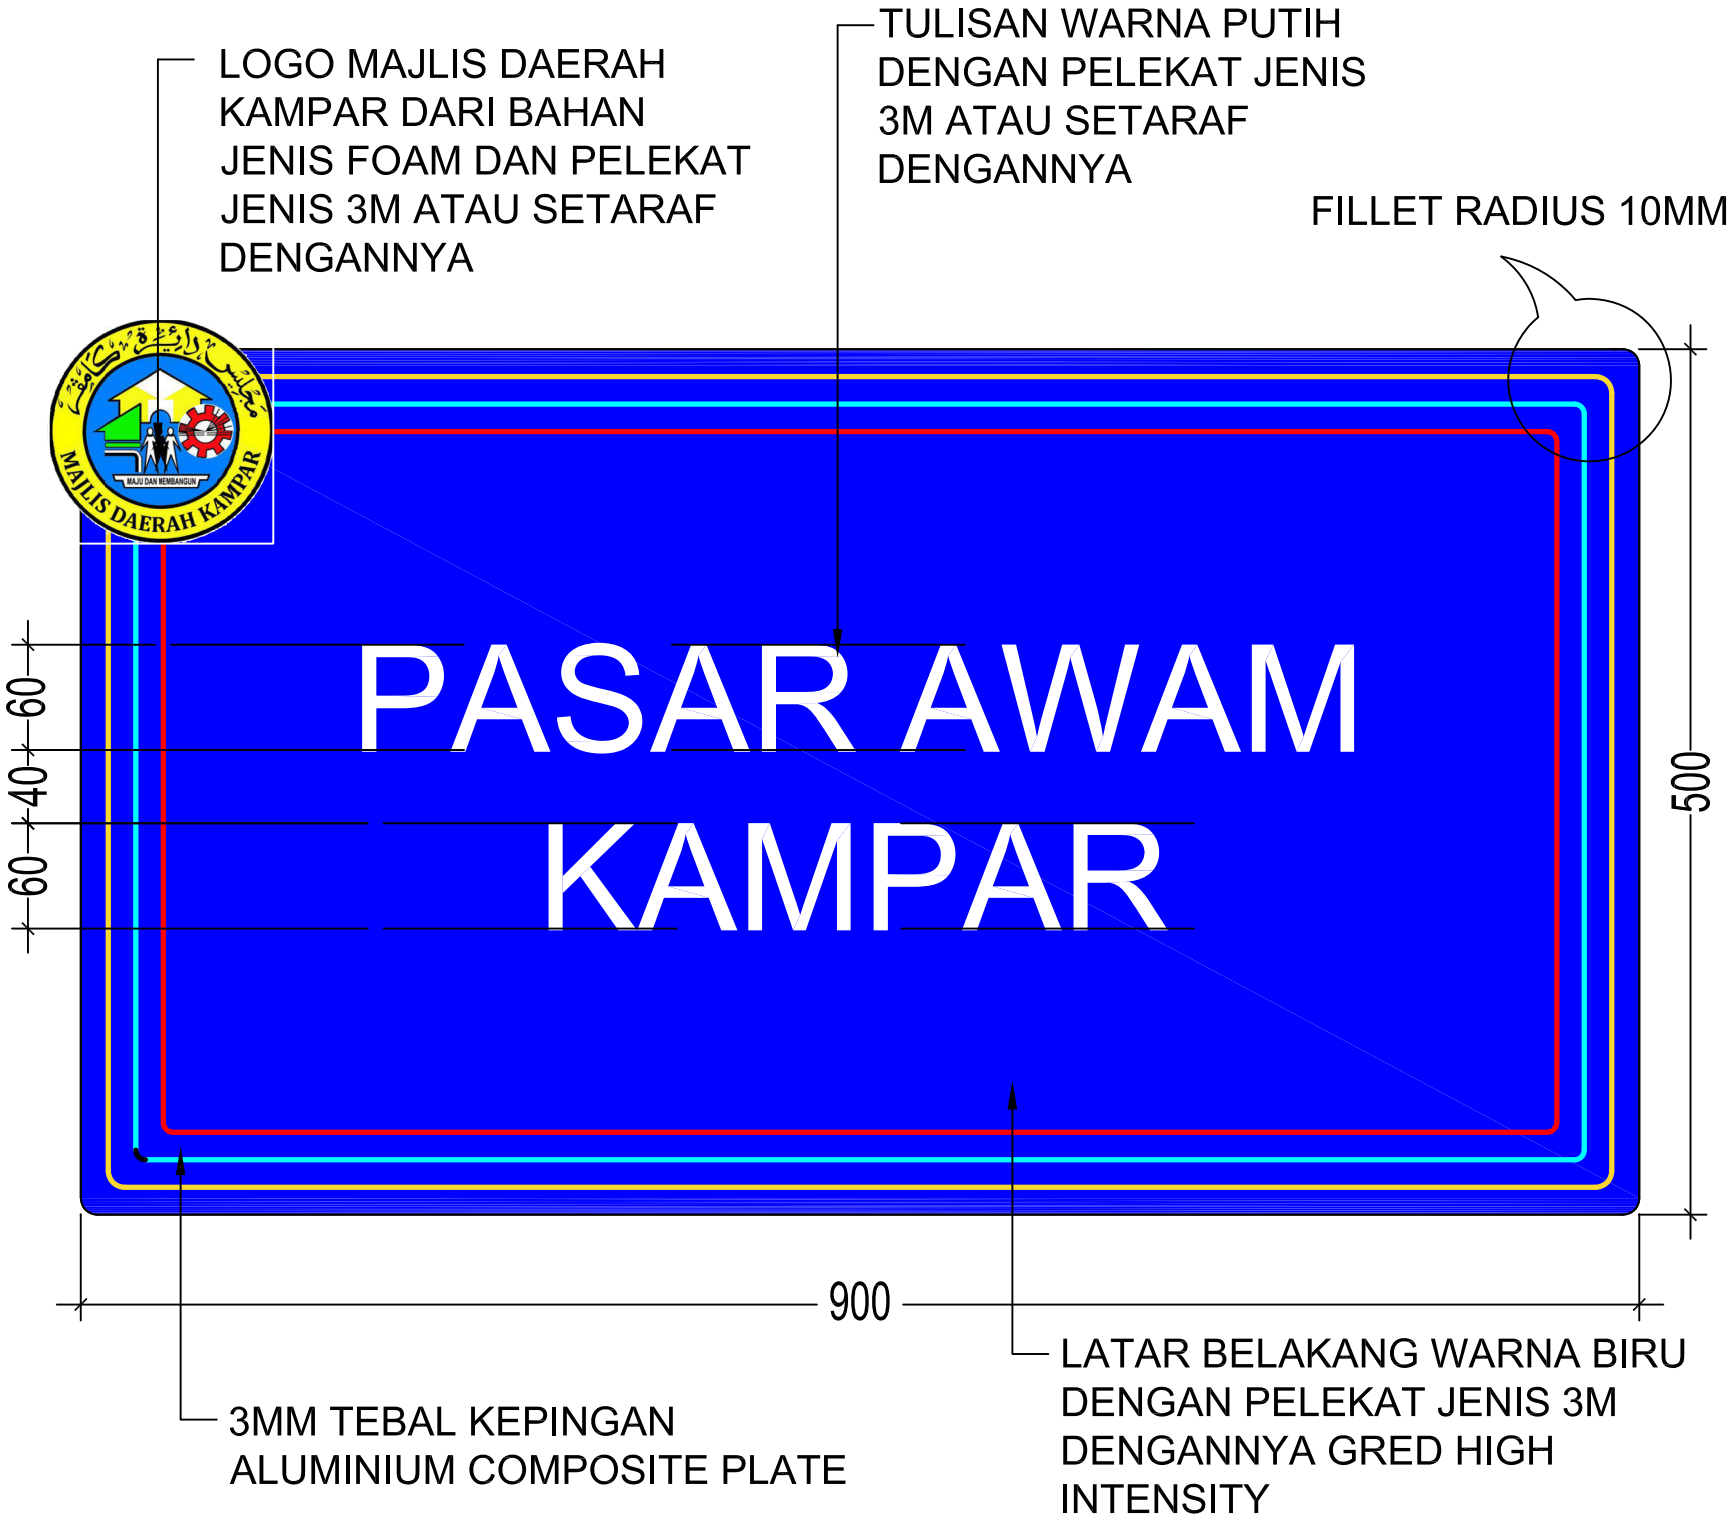

MAJLIS DAERAH KAMPAR
KOMPLEKS PENTADBIRAN MD KAMPAR,
JALAN ISKANDAR,31900 KAMPAR,
PERAK, MALAYSIA

LUKISAN PIAWAIAN

TAJUK LUKISAN :

PAPAN TANDA BANGUNAN MAJLIS DAERAH KAMPAR
(ASET TAK ALIH)

Disediakan Oleh : Jabatan Kejuruteraan, MDKpr

Tarikh : 10 Februari 2026 (Rev 0)

MDKpr / KEJ / LK / 17 / 100