
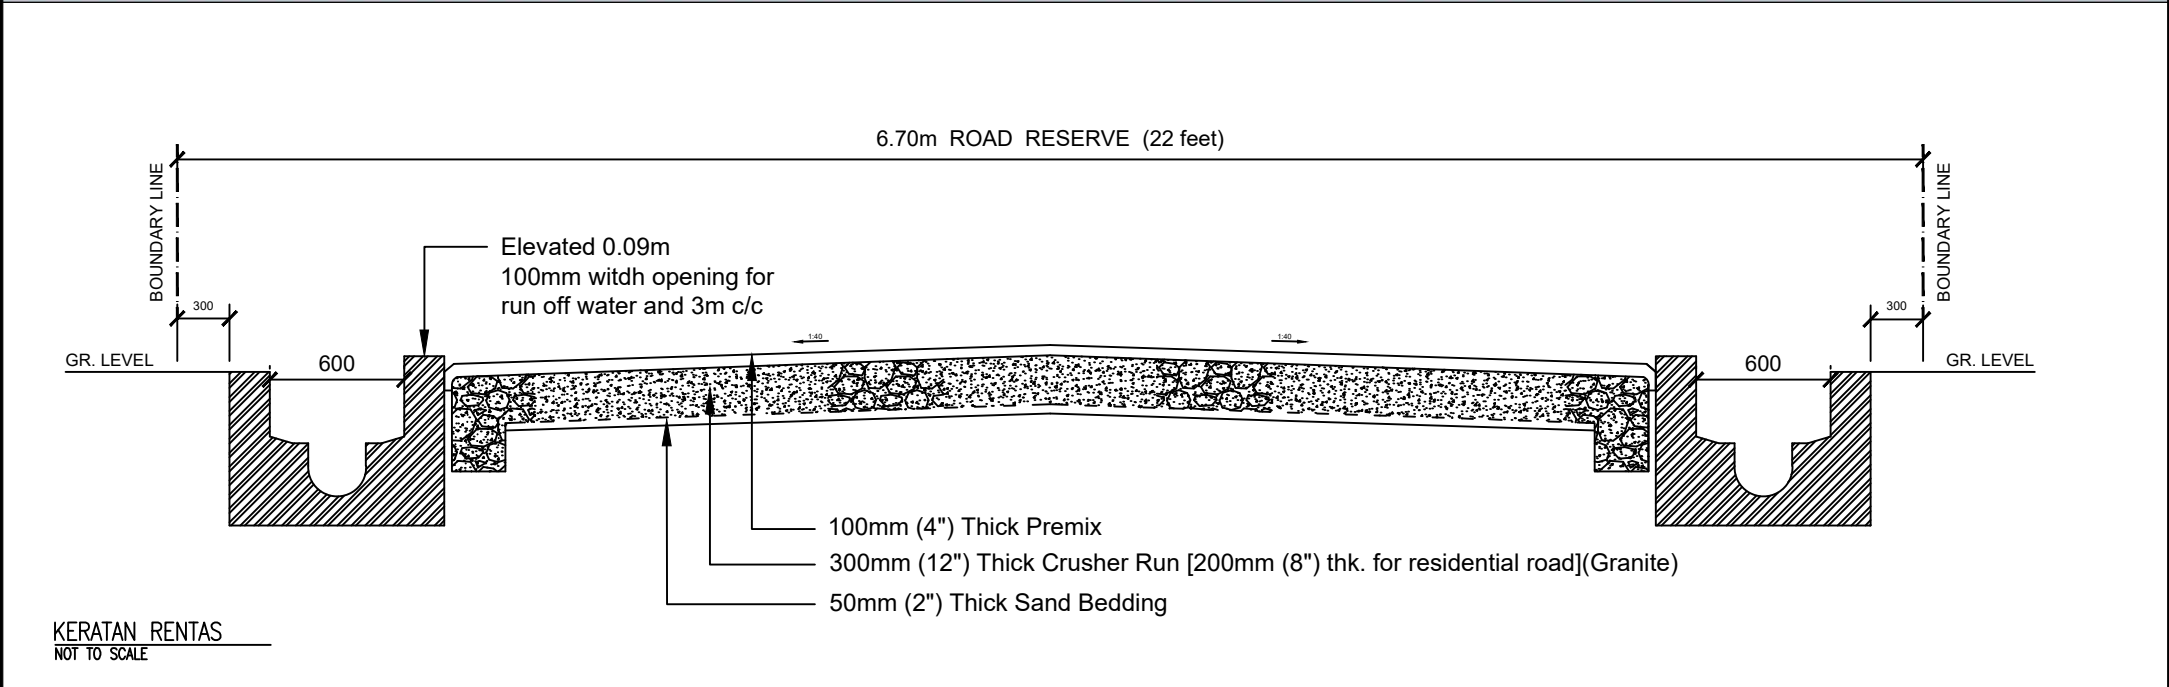


PANDANGAN ATAS  
NOT TO SCALE

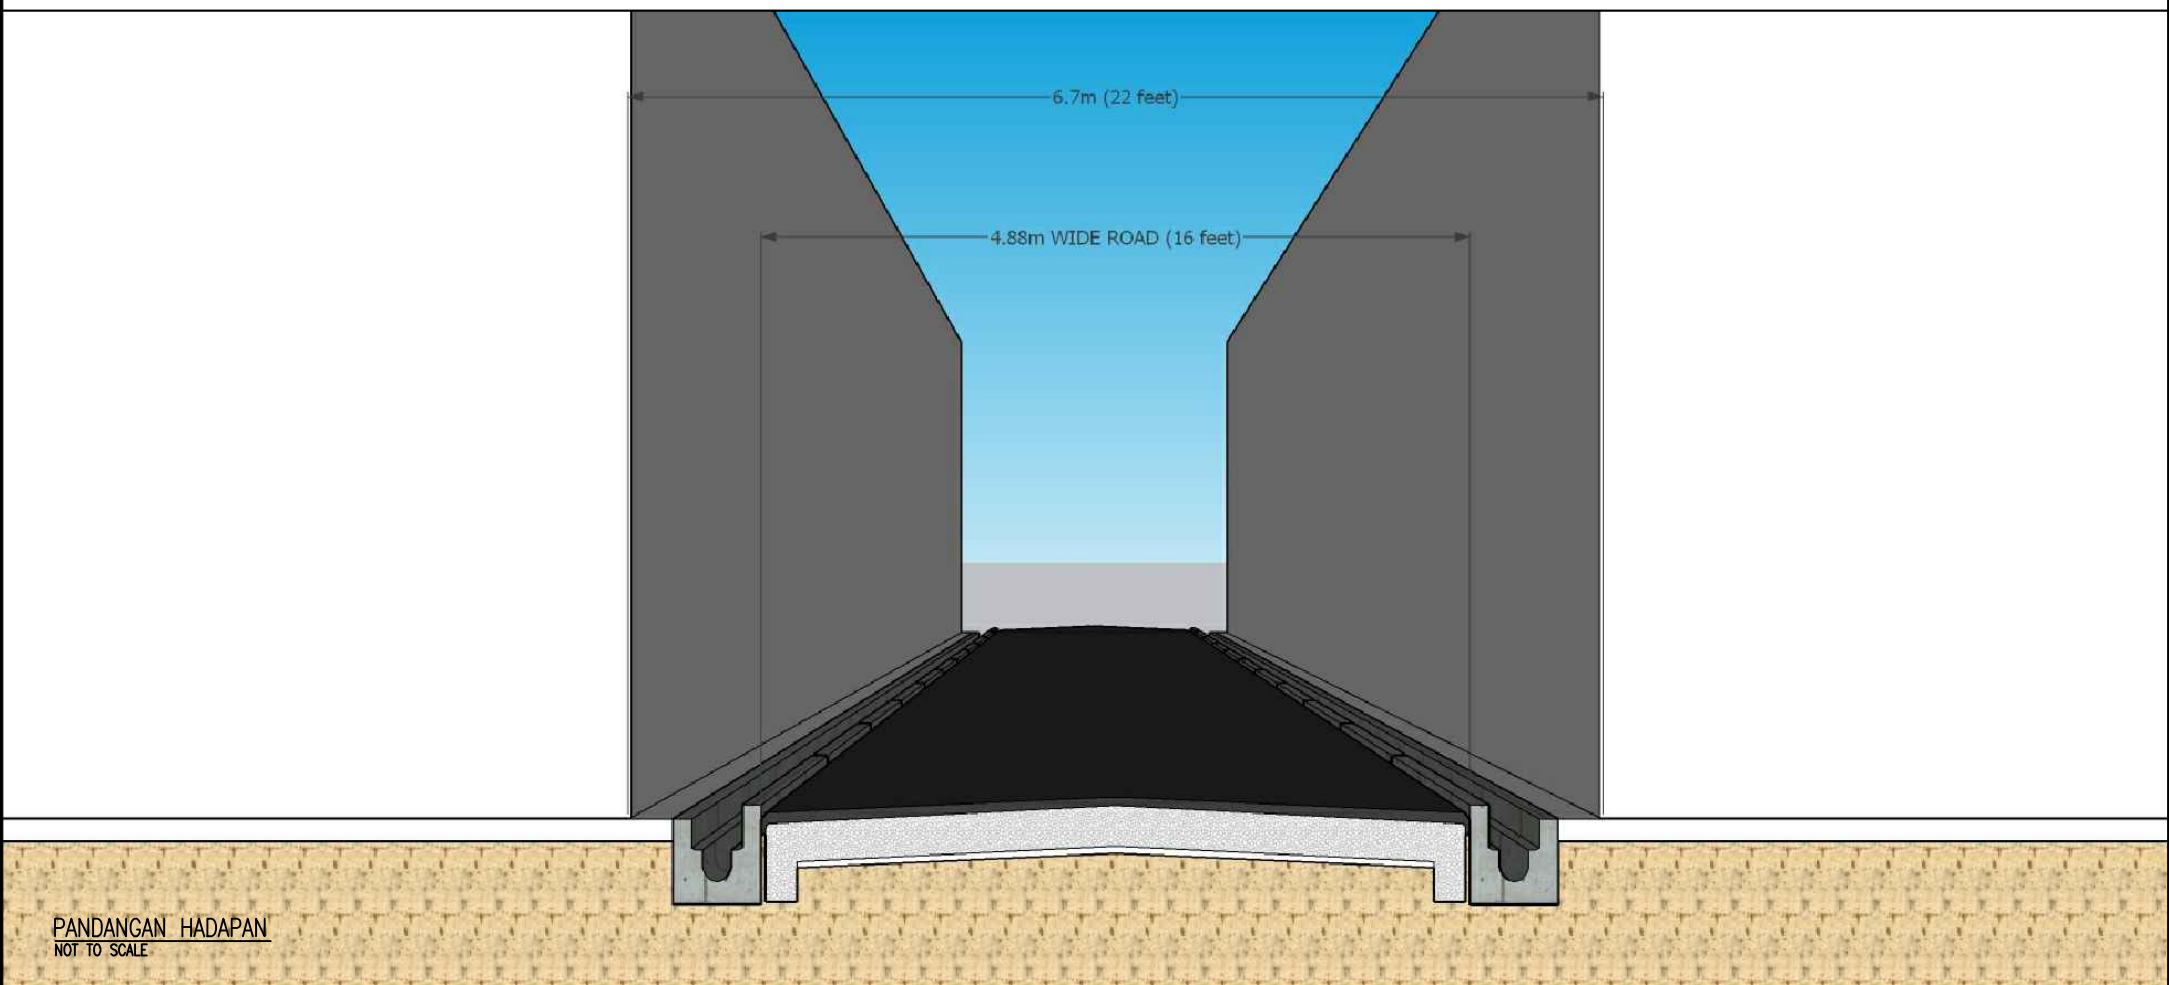

**MAJLIS DAERAH KAMPAR**  
KOMPLEKS PENTADBIRAN MD KAMPAR,  
JALAN ISKANDAR, 31900 KAMPAR,  
PERAK, MALAYSIA

# LUKISAN PIAWAIAN

TAJUK LUKISAN :

KERATAN RENTAS JALAN (20') LORONG BELAKANG

Disediakan Oleh : Jabatan Kejuruteraan, MDKpr

Tarikh : 10 Februari 2026 ( Rev 0 )

MDKpr / KEJ / LK / 06 / 100